



II/343 HLINSKO, MODERNIZACE SILNICE, I. ETAPA, DIO-ÚPLNÁ UZAVÍRKA PRO NÁKLADNÍ DOPRAVU NAD 3,5 t

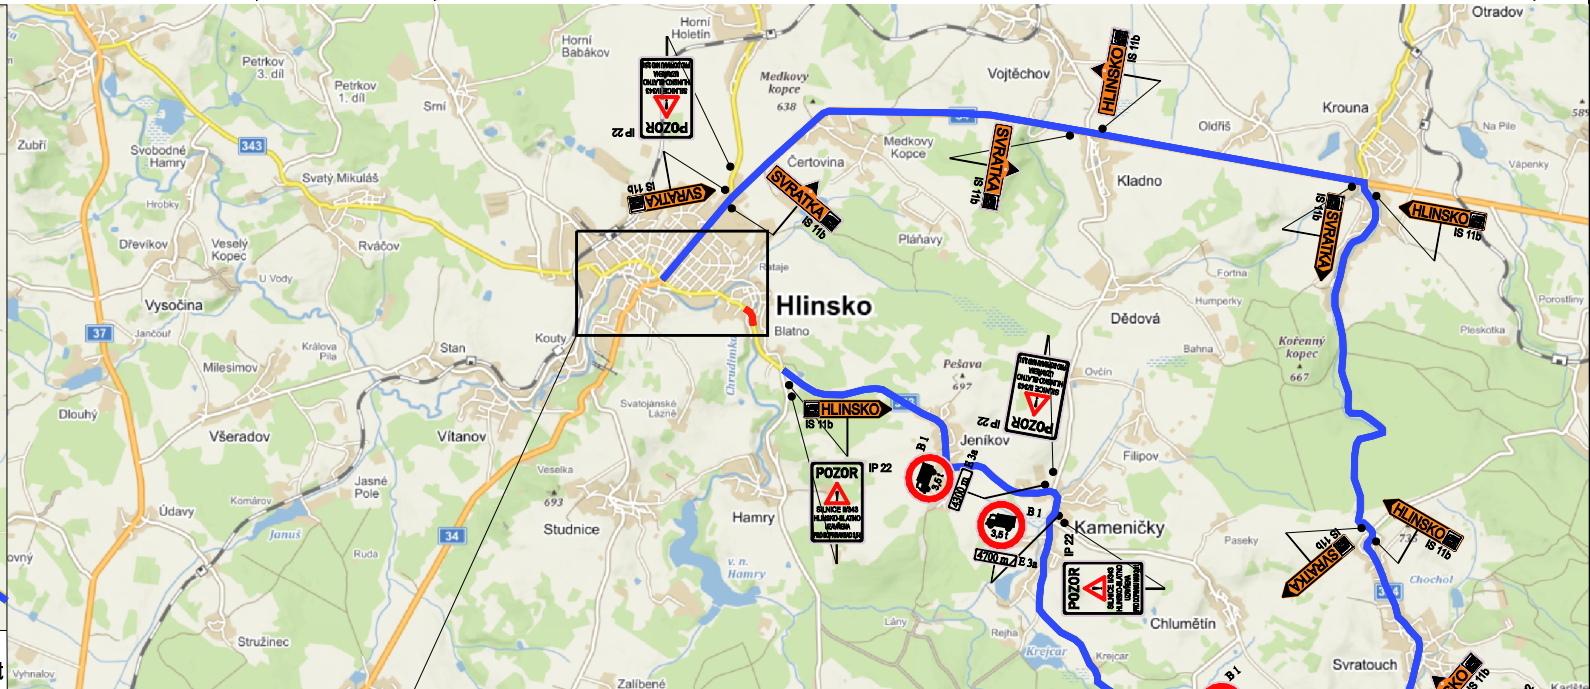

- OBJÍZDNÁ TRASA PRO NÁKLADNÍ DOPRAVU NAD 3,5 t
- UZAVŘENÝ ÚSEK SILNICE II/343

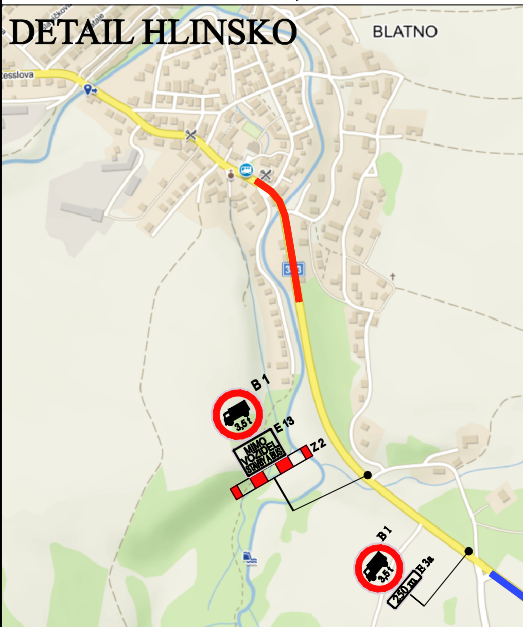

MAPY.CZ

MAPY.CZ